

Wasser- und Abwasserzweckverband Saalkreis

Der Verbandsgeschäftsführer

WAZV Saalkreis • Sennewitzer Straße 7 • 06193 Petersberg

KGS Stadtplanungsbüro Helk GmbH
Dipl.-Ing. Ines Kahlenberg
Kupferstraße 1
99441 Mellingen

EINGEGANGEN

04. Juli 2022

Ty

Abteilung: Fachbereich IV-1
Bearbeiter: Herr Jakob
Telefon: 034606 / 360-0
Telefax: 034606 / 360-299
Email: Jakob@wazv-saalkreis.de

Ihr Zeichen

4127

Ihr Schreiben vom

Mein Zeichen

FG-IV-1-Ja-220650

Datum

24.06.2022

Vorhabensbezogener Bebauungsplan Nr. 25 „Sondergebiet Lebensmittel- und Drogeriemarkt“ Teutschenthal Gemarkung Teutschenthal, Flur 11, Flurstück 445

Hier: Stellungnahme, Beteiligung TöB

Sehr geehrte Damen und Herren,

der Wasser- und Abwasserzweckverband Saalkreis hat gegen den Entwurf des o.g. vorgezogenen Bebauungsplans grundsätzlich keine Einwände.

Das o.g. Planungsgebiet ist trinkwasser- und abwassertechnisch von der nördlich verlaufenden Albert-Heise-Straße aus erschlossen. Inwieweit das anfallende Niederschlagswasser vollumfänglich oder gedrosselt eingeleitet werden kann, muss auf der Grundlage der noch ausstehenden Ausführungsplanung durch das zuständige Planungsbüro des WAZV Saalkreis berechnet werden. Ich weise darauf hin, dass sämtliche Planungsleistungen den Bauvorhabensträger in Rechnung gestellt werden. Die Sicherstellung des Löschwassers wird hiermit nicht bestätigt. Bitte wenden Sie sich hierzu an die Gemeinde Teutschenthal.

Ich weise darauf hin, dass die Angaben aus den Bestandunterlagen nur zur Information und Planung dienen. Da der Anlagenbestand ständigen Änderungen und Erweiterungen unterliegt, hat diese Stellungnahme nur eine Gültigkeit von zwei Jahren ab Ausstellungsdatum.

Für Fragen steht Ihnen Herr Jakob selbstverständlich gern zur Verfügung.


Mit freundlichen Grüßen

Im Auftrag

Markus Hänsel
Zweckverbandsrat

Anlagen:

1 Lageplan

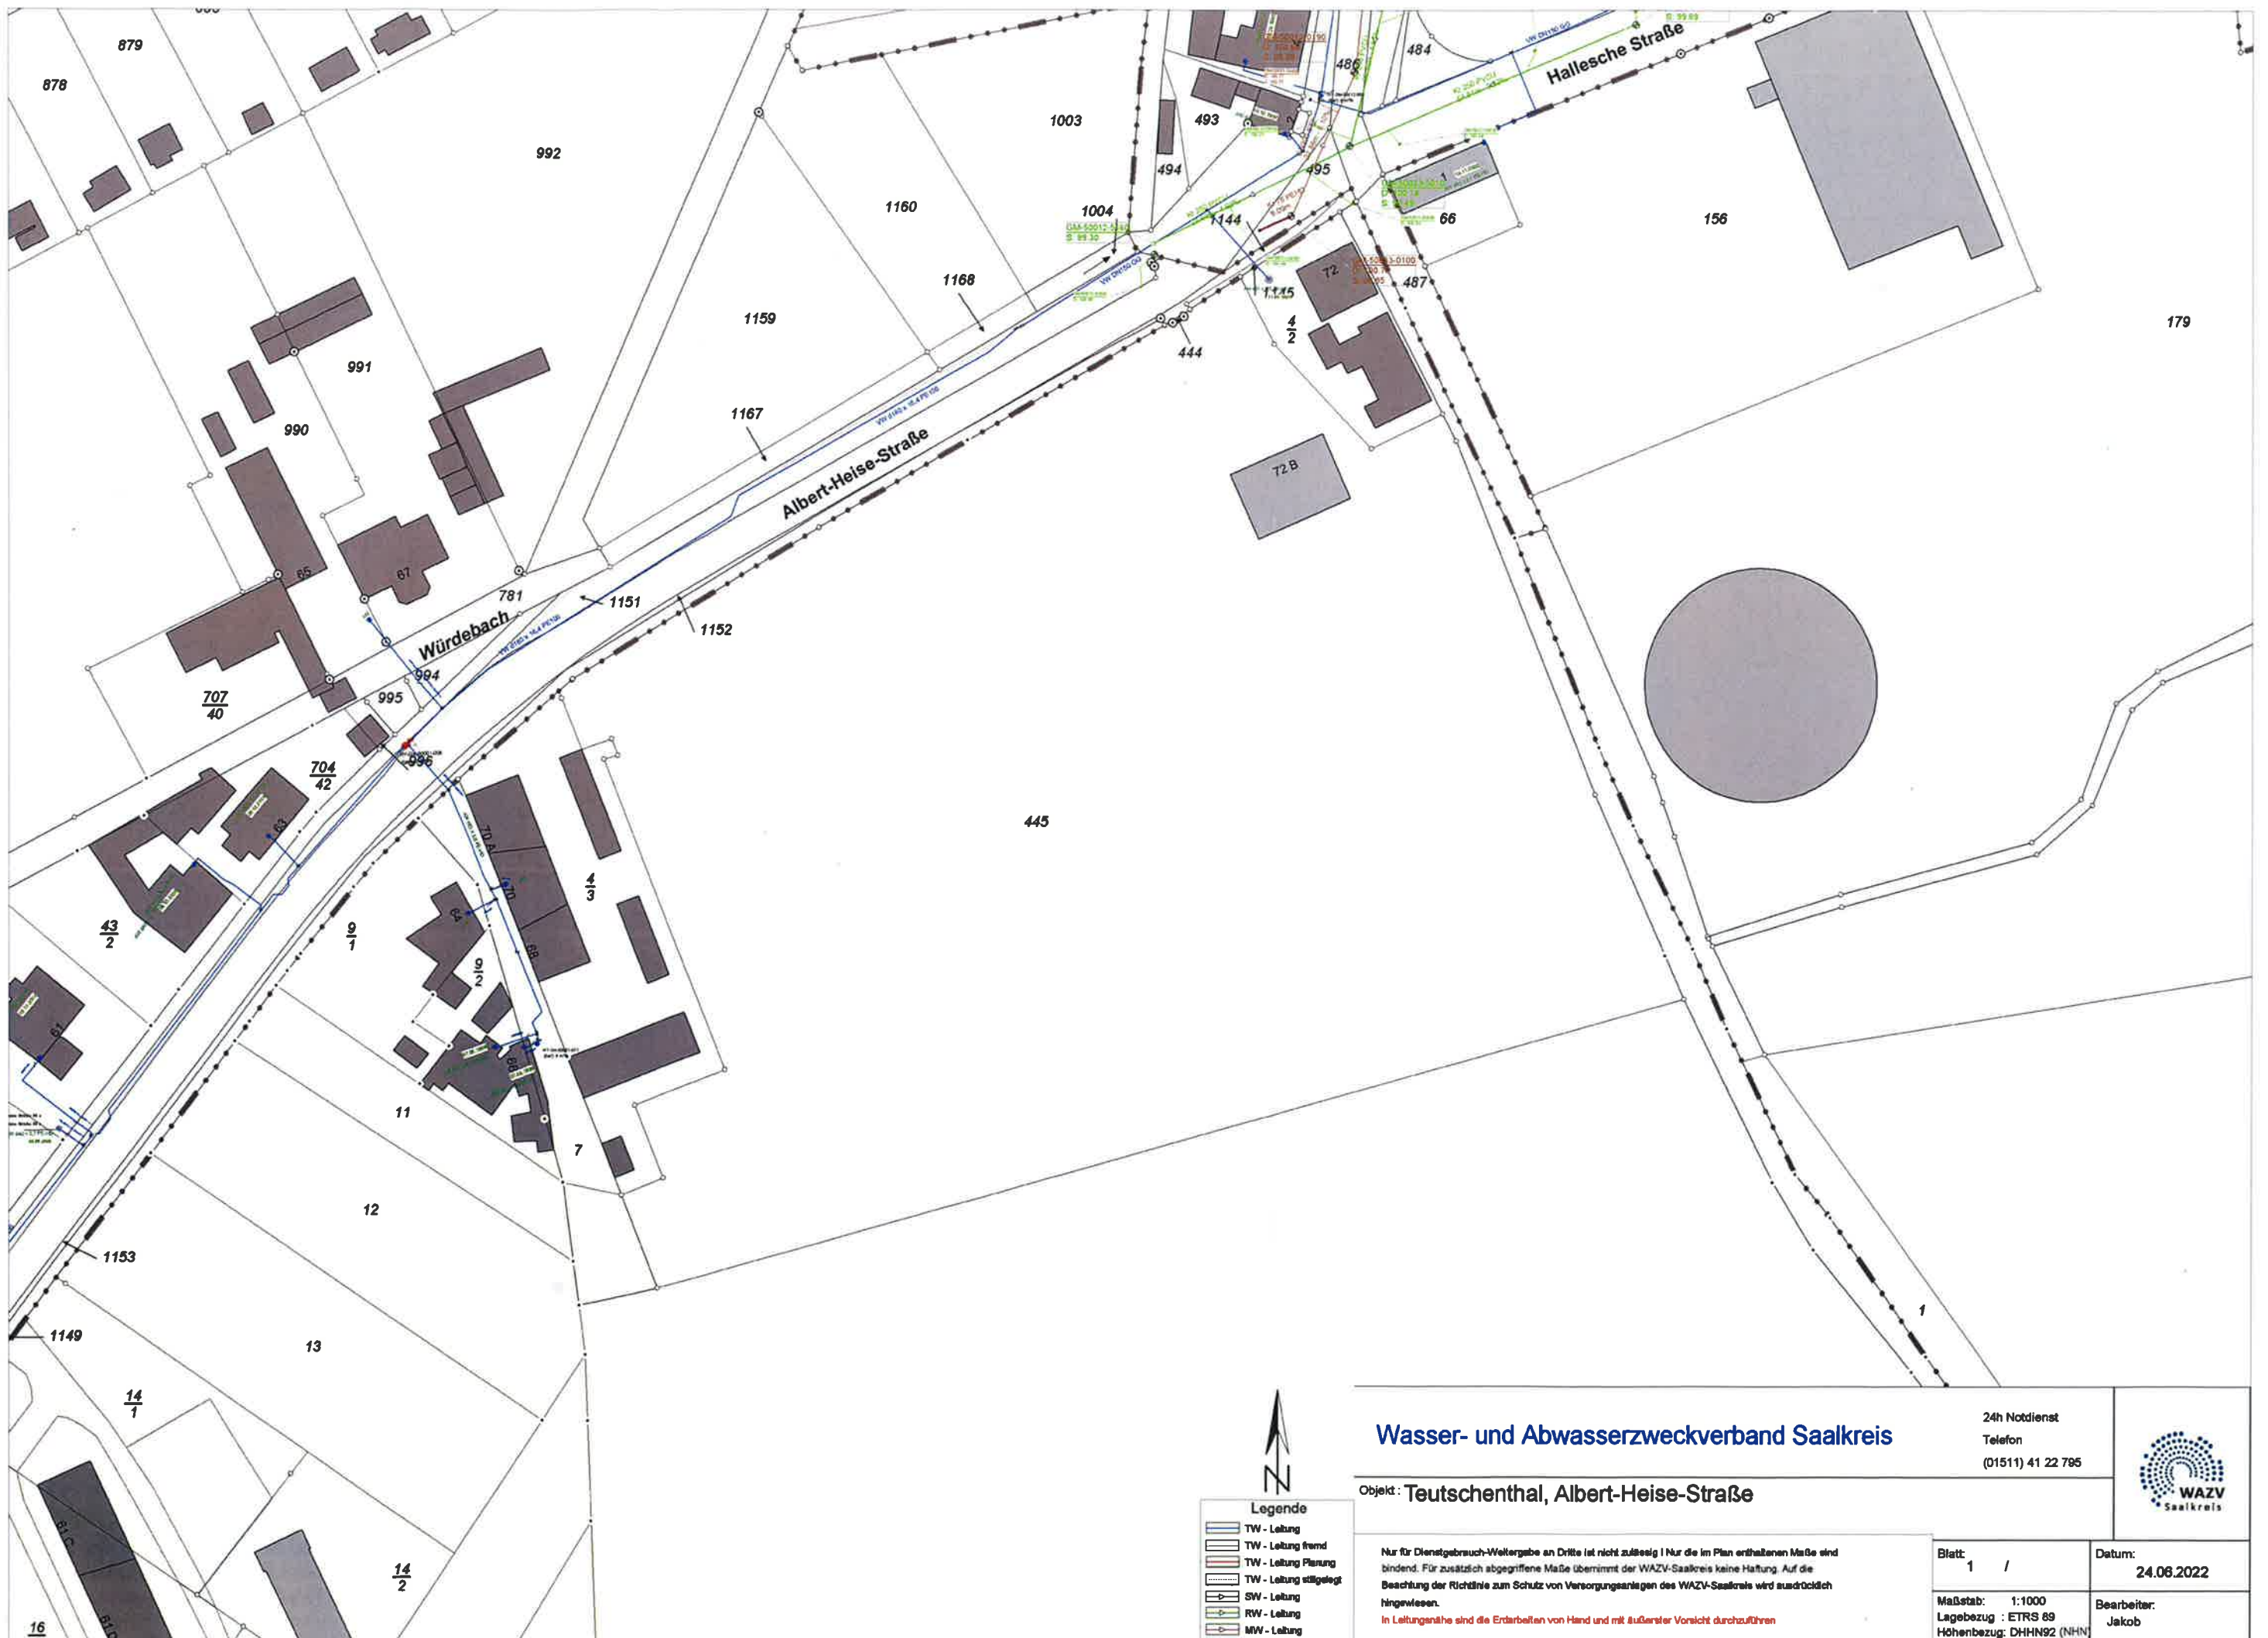

Wasser- und Abwasserzweckverband Saalkreis

24h Notdienst
Telefon
(01511) 41 22 795



Objekt: Teutschenthal, Albert-Heise-Straße

- Legende**
- TW - Leitung
 - TW - Leitung fremd
 - TW - Leitung Planung
 - TW - Leitung stillgelegt
 - SW - Leitung
 - RW - Leitung
 - MW - Leitung

Nur für Dienstgebrauch-Werkzeuge an Dritte ist nicht zulässig! Nur die im Plan enthaltenen Maße sind bindend. Für zusätzlich abgegriffene Maße übernimmt der WAZV-Saalkreis keine Haftung. Auf die Beachtung der Richtlinie zum Schutz von Versorgungsanlagen des WAZV-Saalkreis wird ausdrücklich hingewiesen.
In Leitungsnähe sind die Erdarbeiten von Hand und mit äußerster Vorsicht durchzuführen.

Blatt: 1 /	Datum: 24.06.2022
Maßstab: 1:1000 Lagebezug: ETRS 89 Höhenbezug: DHHN92 (NN)	Bearbeiter: Jakob