


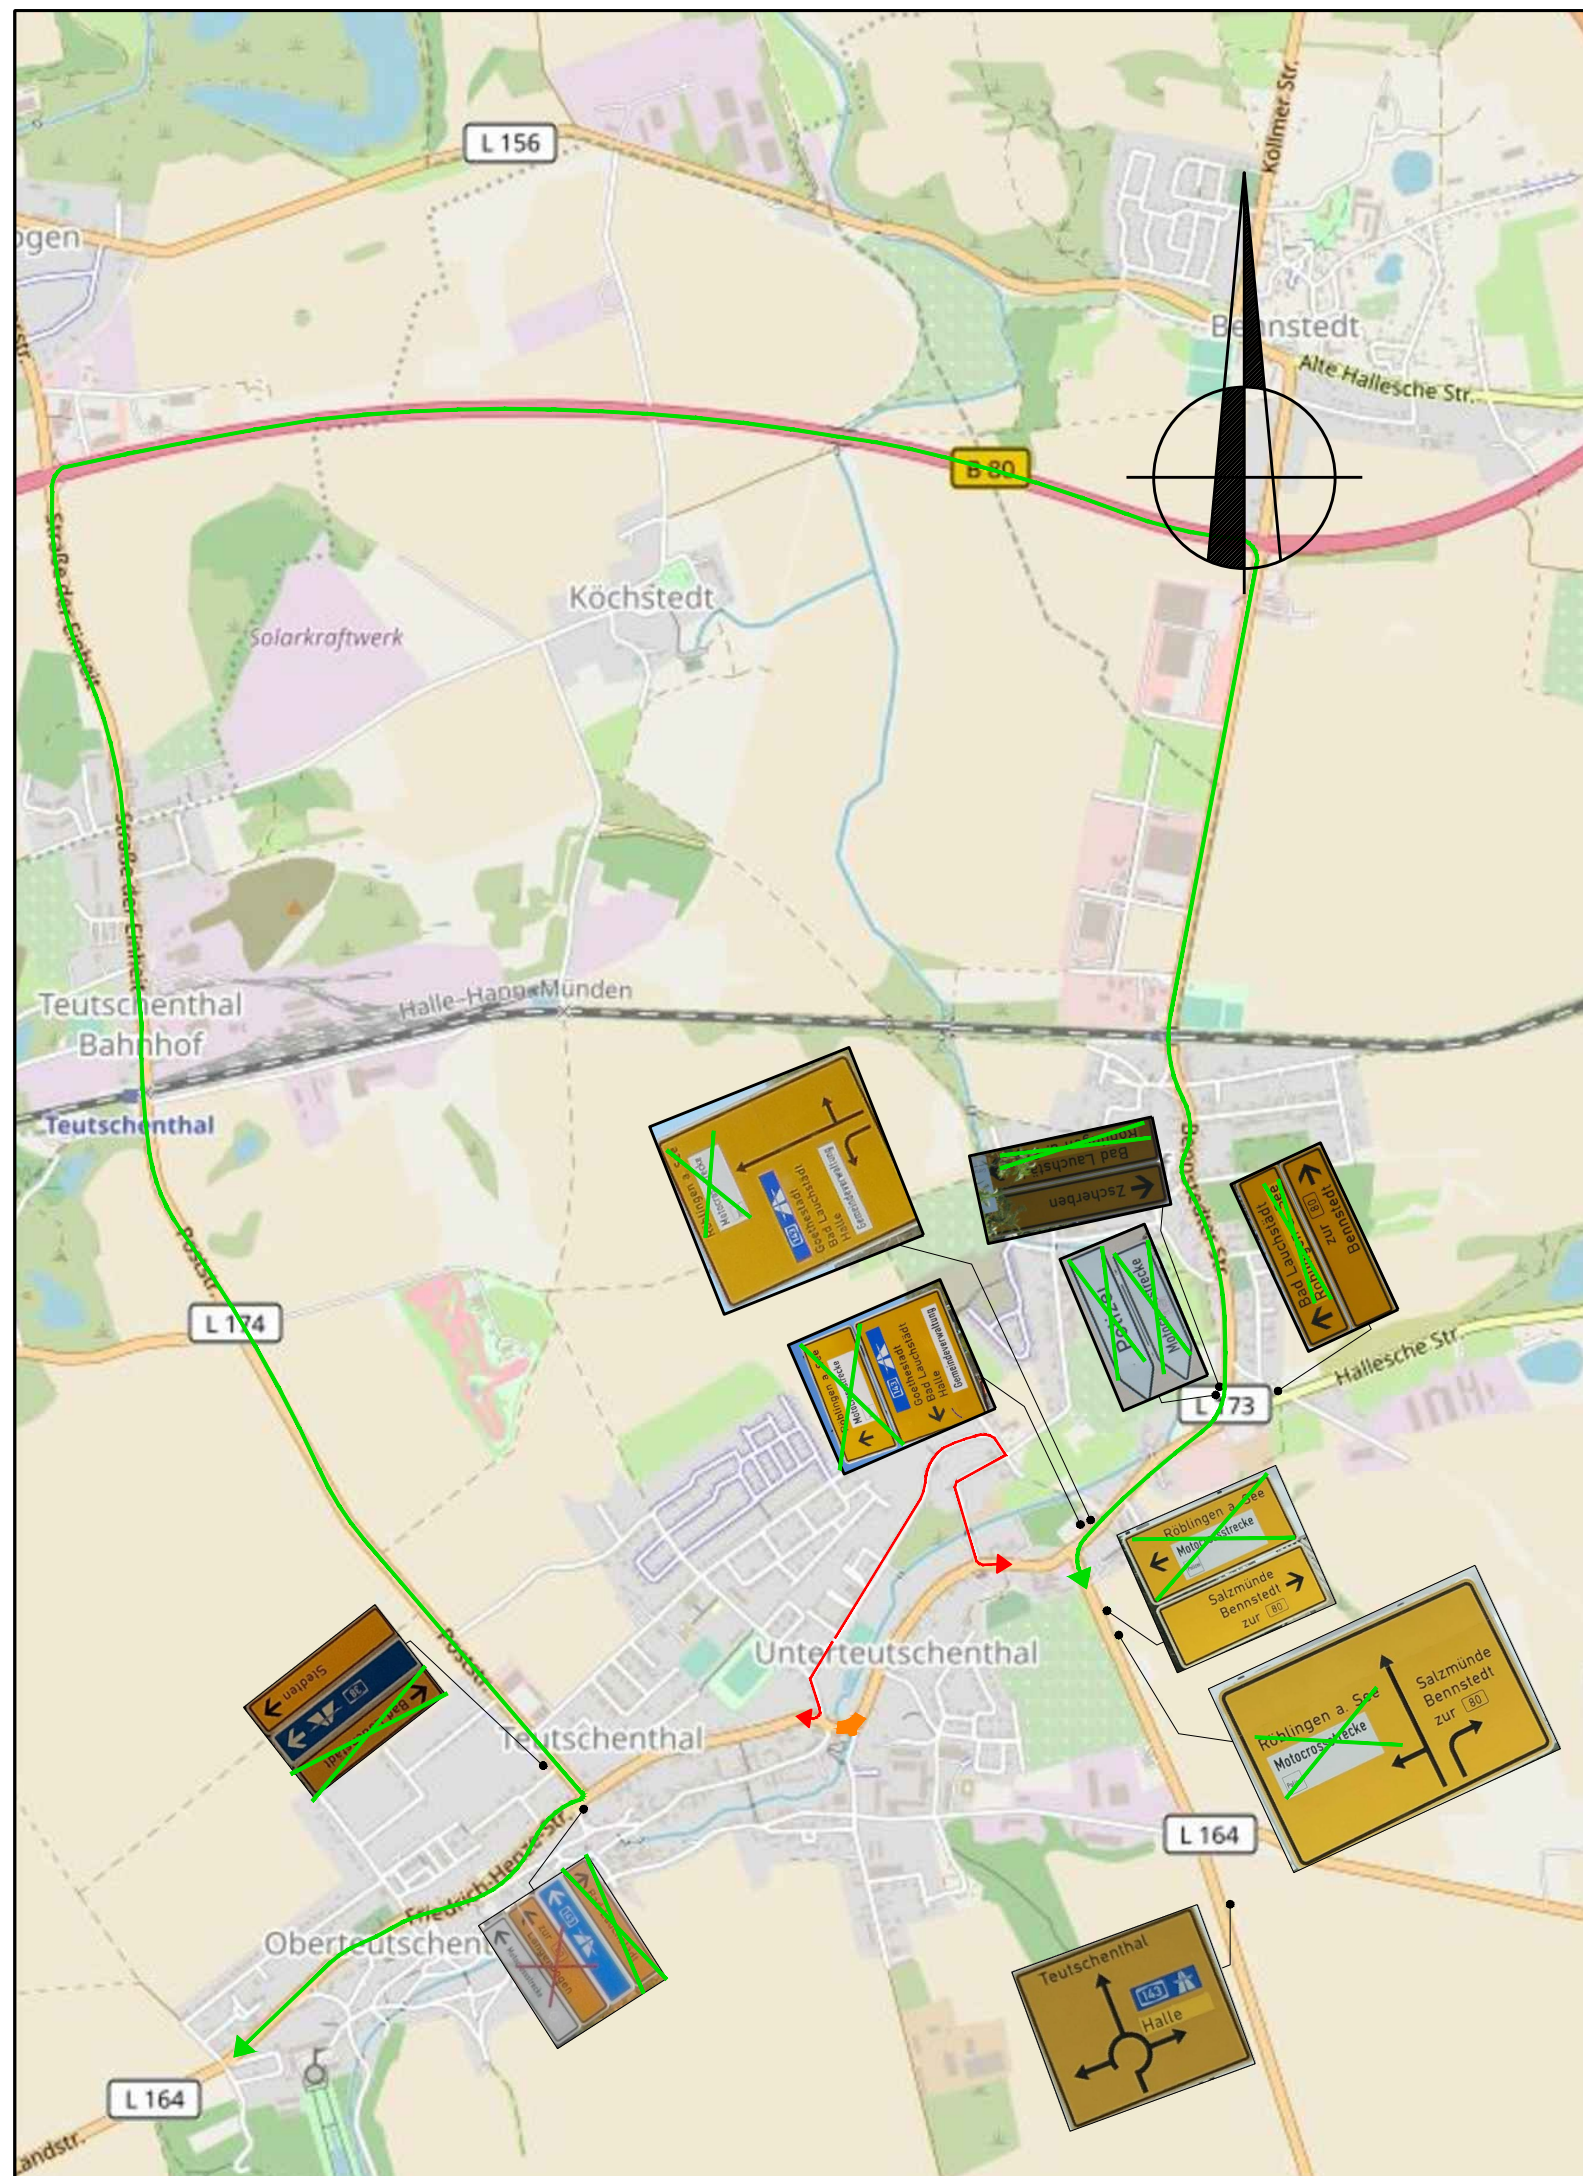

Legende:

-  Baubereich
-  Umleitung Kfz-Verkehr
-  temporäre Ausrüstung
-  Verkehrsführung Anlieger
-  stationäre Wegweisung

		Projekt-Nr.:		
		Bearb.:		
		Gez.:		
		Gepr.:		
		Datum	Gez.	Geprüft
a				
b				
c				
d				
Landesstraßenbaubehörde Sachsen-Anhalt Regionalbereich Süd				
Straßenklasse und Nr.: L 164 Streckenbezeichnung: OD Teutschenthal Gemarkung: Teutschenthal		Unterlage: 09		
		Blatt-Nr.: 04-3		
		Projekt-Nr.:		
nur für die AUSSCHREIBUNG				
Bauwerk/Baumaßnahme: L 164 - BW 0014 Würdebachbrücke Teutschenthal		Datum	Zeichen	
		Bearb.: 05/2019	Ing.büro	
		Gez.: 05/2019		
		Gepr.:		
		ASB-Nr.: 4536 515		
Plandarstellung: Draufsicht		Umleitungsplan (großräumig) Anpassung Wegweisung		
		Maßstab: ---		
Aufgestellt: Halle/Saale, den Landesstraßenbaubehörde Sachsen-Anhalt Regionalbereich Süd		Überprüft/Genehmigt: Halle/Saale, den Landesstraßenbaubehörde Sachsen-Anhalt Regionalbereich Süd		
im Auftrag		im Auftrag		