


Flur 10
Gemarkung Teutschenthal

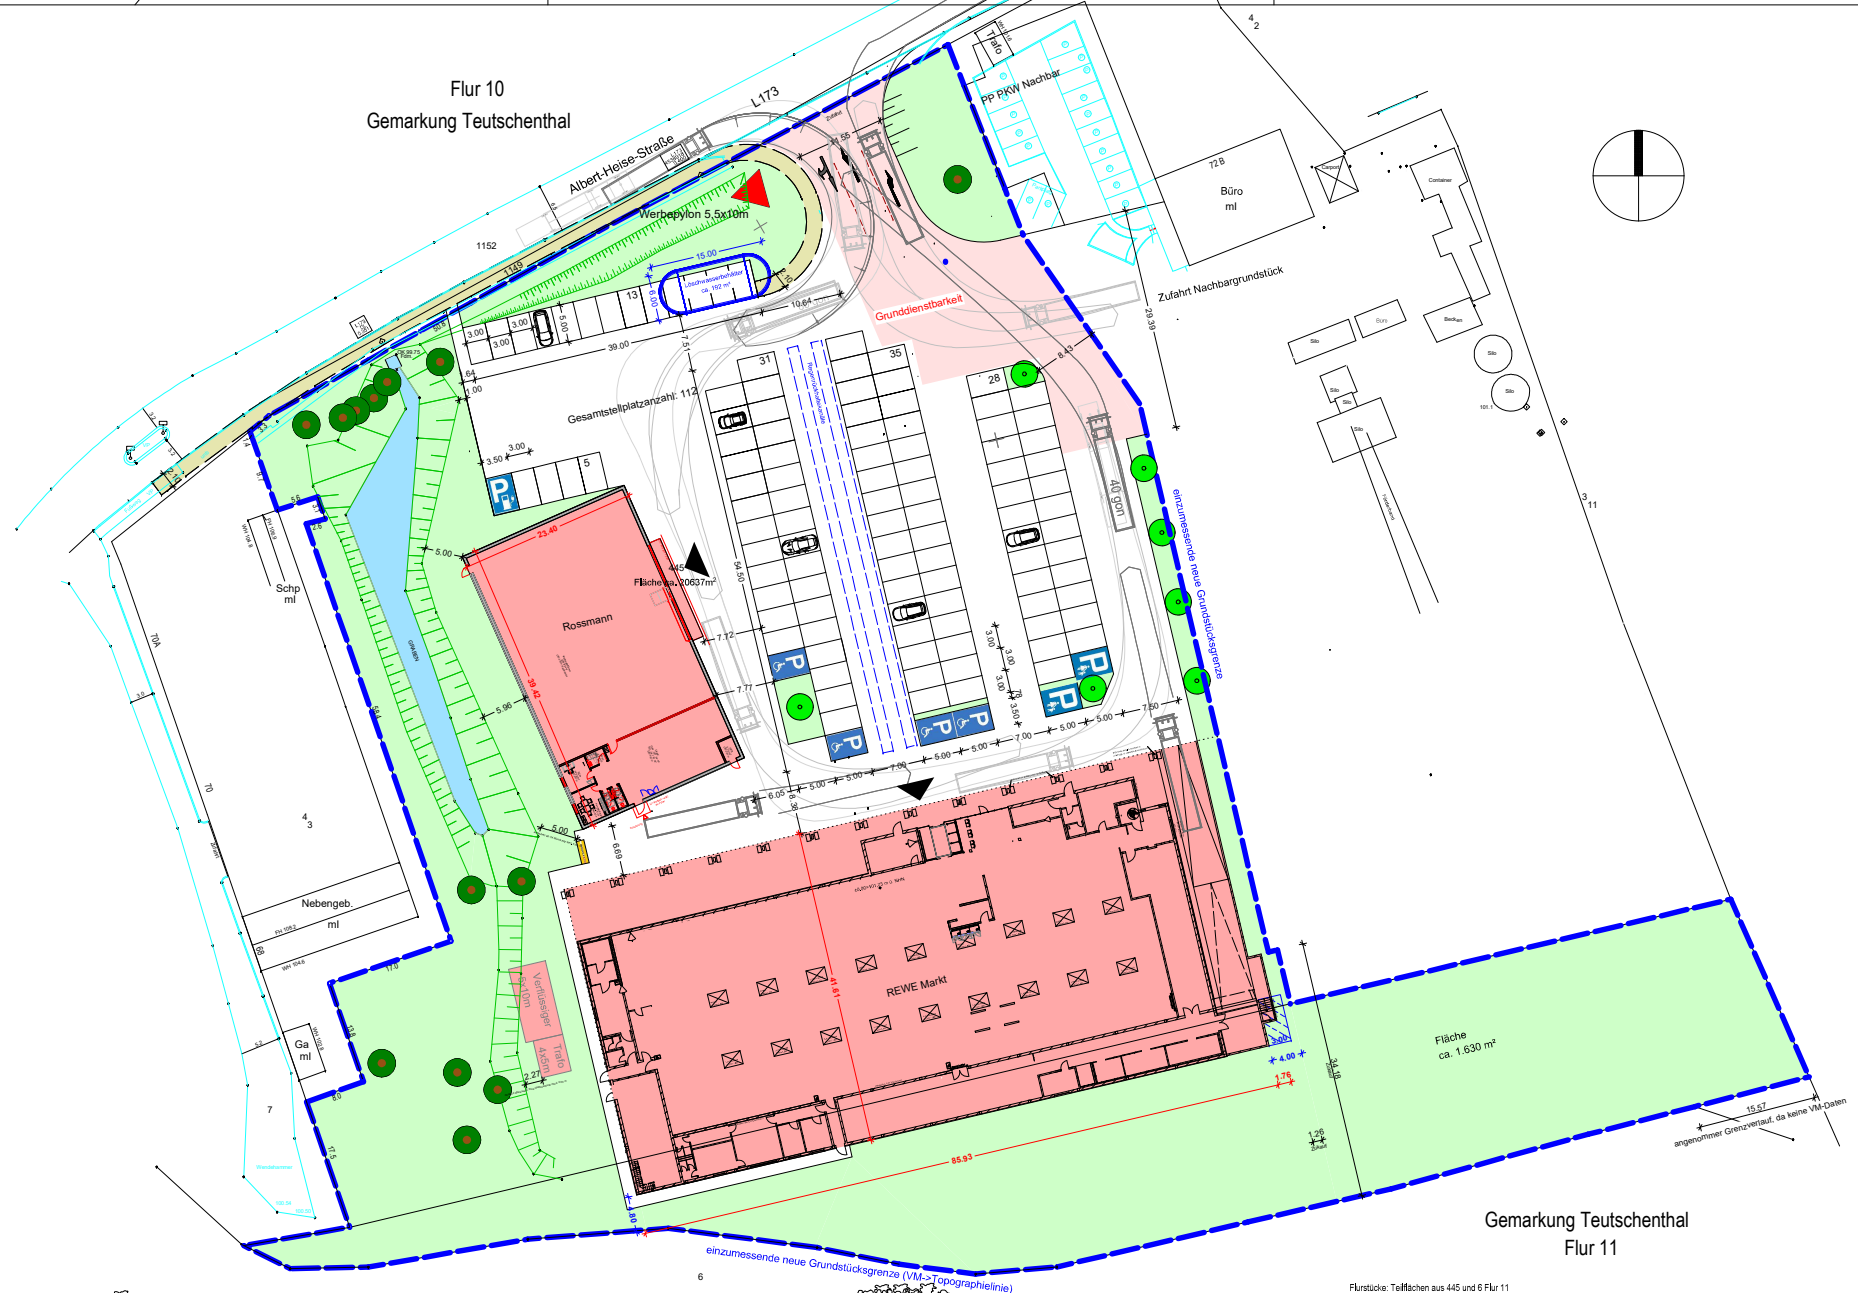

Gemarkung Teutschenthal
Flur 11



Nordansicht (Albert-Heise-Straße)



Westansicht (Lange Lauchstädter Str.)

Flurstücke: Teilflächen aus 445 und 6 Flur 11
Gemarkung: Teutschenthal
Gemeinde: Teutschenthal
Kreis: Saalekreis

Höhenangaben $\pm 0,00$ OK FFB = 101,73 m NHN
Grundstücksgröße: ca. 15,717 m², Grünfläche ca. 5,254 m² (ohne Ausgleichsfläche)
GRZ ca. 0,66

Ort/Datum		Unterschrift Bauherr		Ort/Datum	Unterschrift Entwurfsverfasser
BAUVORHABEN	Neubau REWE-MARKT Neubau Rossmann	DARSTELLUNG	Lageplan	DIPL.- ING. MICHAEL JOPE ARCHITEKT + SACHVERSTÄNDIGER AM SCHÖNBLICK 7 D - 99425 WEIMAR TEL.: 03643-748720 FAX: 03643-748721	
	PZ-Marktbau Teutschenthal Oranienburger Straße 3 10178 Berlin	MASZSTAB	M 1:500 cm. m.		
		BLATT NR.	19/04 EVV TB 43,1		
BAUORT	Albert-Heise-Str. 06179 Teutschenthal	GEZEICHNET	KS n		
		DATUM	06.03.23		