




Legende:

- | | | | |
|--|----------------------|--|--------------|
| | Laubbaum | | Gebäude (BS) |
| | Nadelbaum | | Ablagerungen |
| | Zierhecke (HHD) | | |
| | Scherrasen (GSB) | | |
| | Weg, befestigt (VWB) | | |

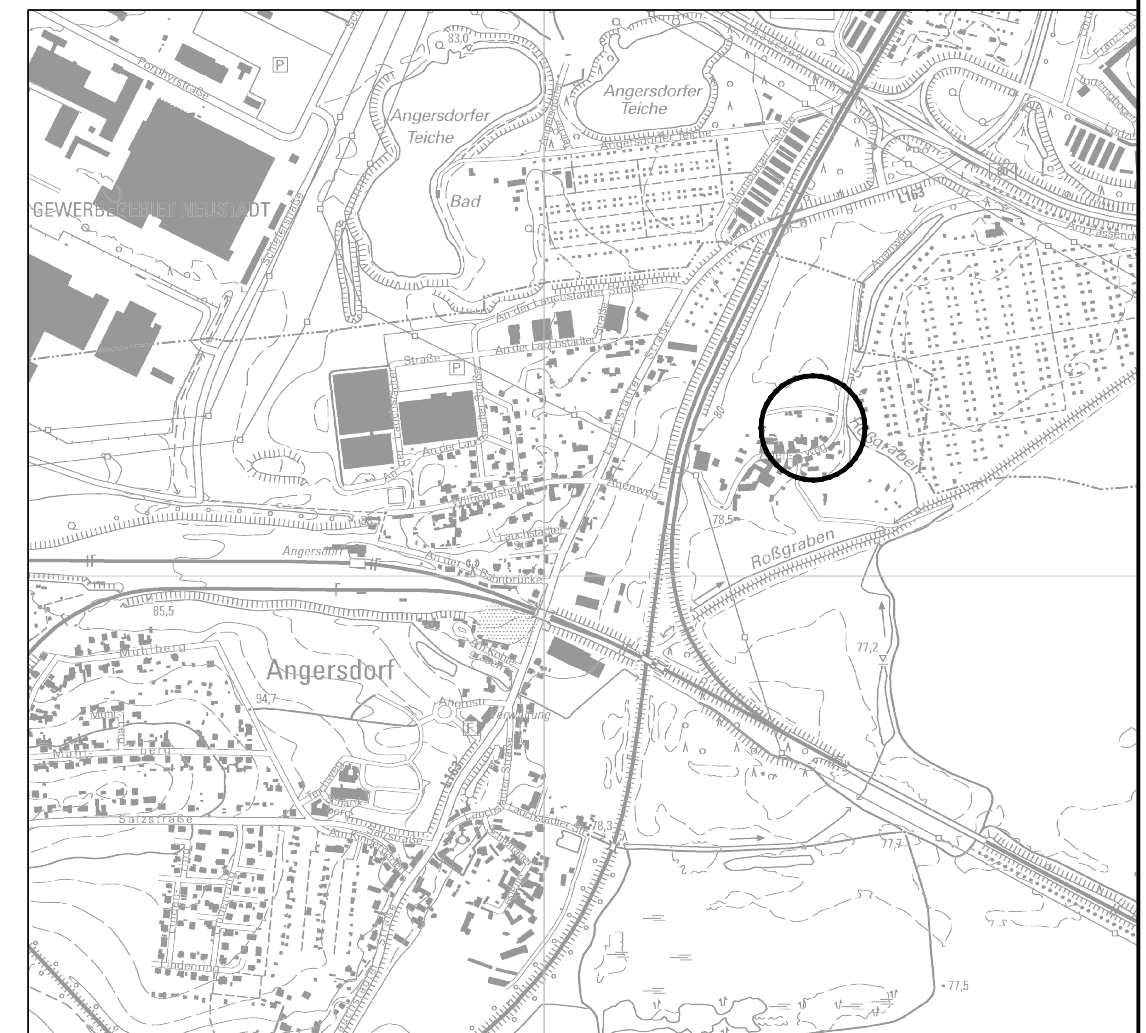

Gemeinde Teutschenthal

Einbeziehungssatzung
Auenweg Angersdorf

Bestandsplan zur Satzung

Datum: März 2019
Maßstab: 1 : 500