Flur 10
Gemarkung Teutschenthal

Albert-Heise-Straße
L173
Werbepylon 5,5x10m
Löschwasserbehälter ca. 192 m³
Gesamtstellplatzanzahl: 112
Grunddienstbarkeit
Zufahrt Nachbargrundstück
PP PKW Nachbar
Trafo
Büro ml
Carport
Container
Silo
Becken
Fahrbahnrand
Rangierfläche/Anlieferzone
Rossmann
Fläche ca. 20637m²
Abwasserltg. Dow Olefinverbund GmbH
einzumessende neue Grundstücksgrenze
Schp ml
Nebengeb. ml
Ga ml
Verflüssiger Trafo 4x5m
6x10m
REWE Markt
Fläche ca. 1.630 m²
angenommer Grenzverlauf, da keine VM-Daten
einzumessende neue Grundstücksgrenze (VM->Topographielinie)

Gemarkung Teutschenthal
Flur 11

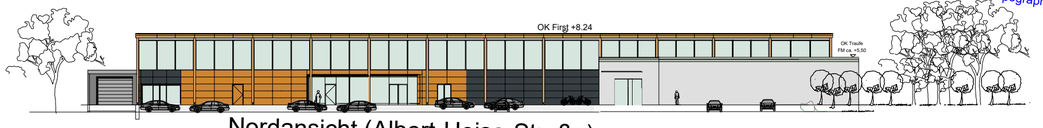

Nordansicht (Albert-Heise-Straße)

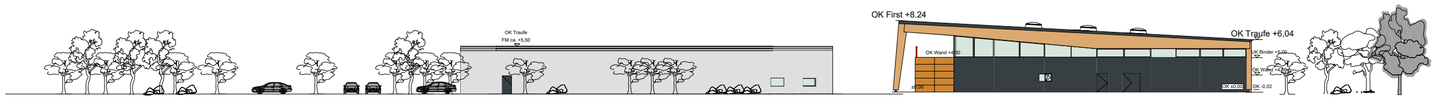

Westansicht (Lange Lauchstädter Str.)

Flurstücke: Teilflächen aus 445 und 6 Flur 11
Gemarkung: Teutschenthal
Gemeinde: Teutschenthal
Kreis: Saalekreis

Höhenangaben +- 0.00 OK FFB = 101.73 m NHN	Grundstücksgröße: ca. 15.717 m², Grünfläche ca. 5.354 m² (ohne Ausgleichfläche) GRZ ca. 0.66
Ort/Datum Unterschrift Bauherr	Ort/Datum Unterschrift Entwurfsverfasser

BAUVORHABEN	Neubau REWE-MARKT Neubau Rossmann	DARSTELLUNG	Lageplan	DIPL.- ING. MICHAEL JOPE ARCHITEKT + SACHVERSTÄNDIGER AM SCHÖNBLICK 7 D - 99425 WEIMAR TEL.: 03643-748720 FAX: 03643-748721
	PZ- Marktbau Teutschenthal Oranienburger Straße 3 10178 Berlin	MASZSTAB	M 1:500 cm, m	
		BLATT NR.	19-04 EW TB 43.1	
BAUORT	Albert-Heise-Str. 06179 Teutschenthal	GEZEICHNET	KSn	
		DATUM	06.03.23	

H/B = 420 / 594 (0.25m²)

Allplan 2023